
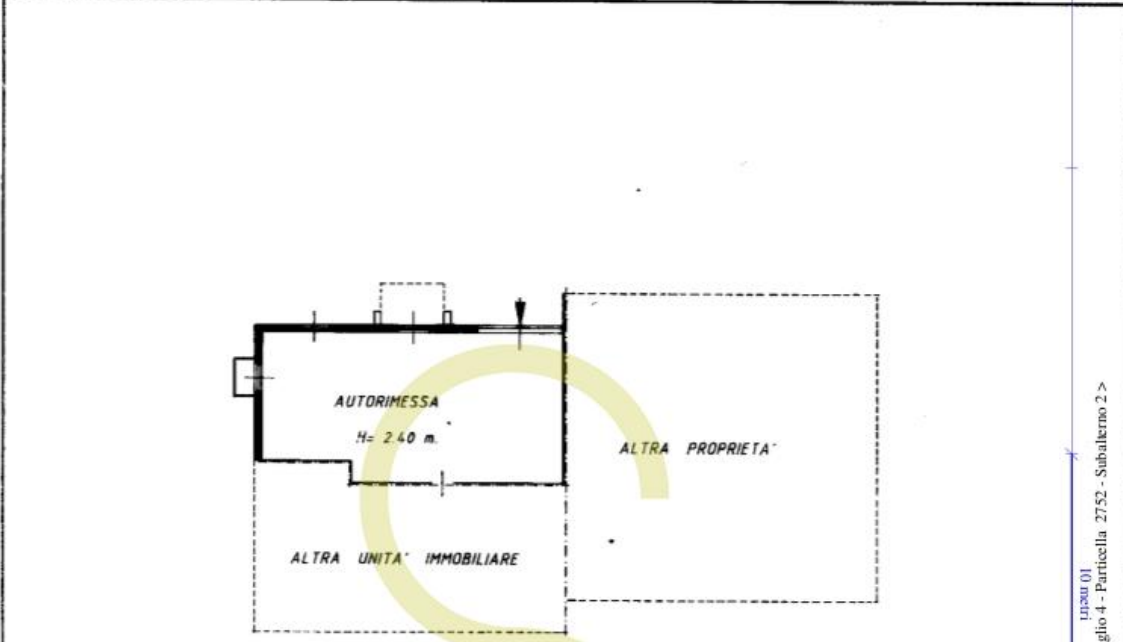
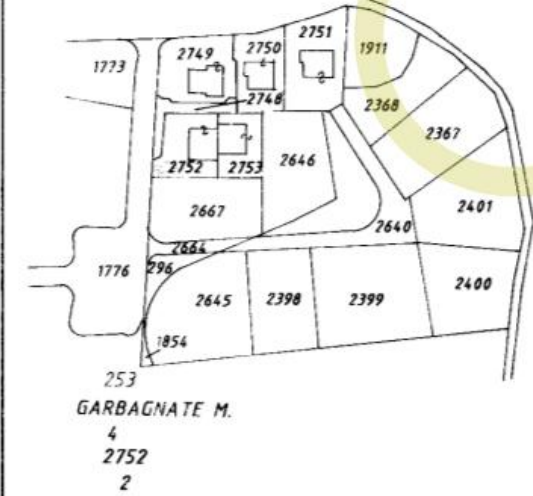




Data presentazione: 27/06/1992 - Data: 21/03/2023 - n. T299558 - Richiedente: DBRLNE76M46F205E

MOD. ARIQ F. rig. rend. 487		MINISTERO DELLE FINANZE DIREZIONE GENERALE DEL CATASTO E DEI SS.TT.EE. <b>CATASTO EDILIZIO URBANO</b> (RDL 13-4-1939, n. 652)	MOD. BN (CEU)
Planimetria di u.i.u. in Comune di <u>GARBAGNATE MONASTERO</u> via <u>BRIANZA</u> civ. <u>S.N.C.</u>			
			
<b>PIANTA PIANO SEMINTERRATO</b>			
			
ESTRATTO DI MAPPA COMUNE DI GARBAGNATE MONASTERO FOGLIO N.° 4 MAPPALE 2695 SCALA 1:2000			
 ORIENTAMENTO SCALA DI 1:2000			
27 GIU 1992			
Dichiarazione di N.C. <input checked="" type="checkbox"/> Denuncia di variazione <input type="checkbox"/>	Compilata dal <u>Dott. Architetto</u> (Titolo, cognome e nome) <u>VIGANO ROBERTO</u>		RISERVATO ALL'UFFICIO
Ultima planimetria in atti Identificativi catastali	Iscritto all'albo de gli <u>Architetti</u> della provincia di <u>COMO</u>		
Data presentazione: 27/06/1992 - Data: 21/03/2023 - n. T299558 - Richiedente: DBRLNE76M46F205E	Formato di acquisizione: A4(210x297) - Formato stampa richiesto: A4(210x297)		
Totale schede: 252	Giugno 1992 Firma <u>[Signature]</u>		


L12401 01  
Catasto Edilizio - Situazione al 21/03/2023 - Comune di GARBAGNATE MONASTERO(D913) - < Foglio 4 - Particella 2752 - Subalterno 2 ->  
VIALE BRIANZA Piano S1



Indirizzo: Galleria San Babila, 4/C - Corso Monforte, 23 - 20122, Milano Tel.: +39 02 73 95 32 99

info@smithagency.it - www.smithagency.it

Data presentazione: 27/06/1992 - Data: 21/03/2023 - n. T299561 - Richiedente: DBRLNE76M46F205E

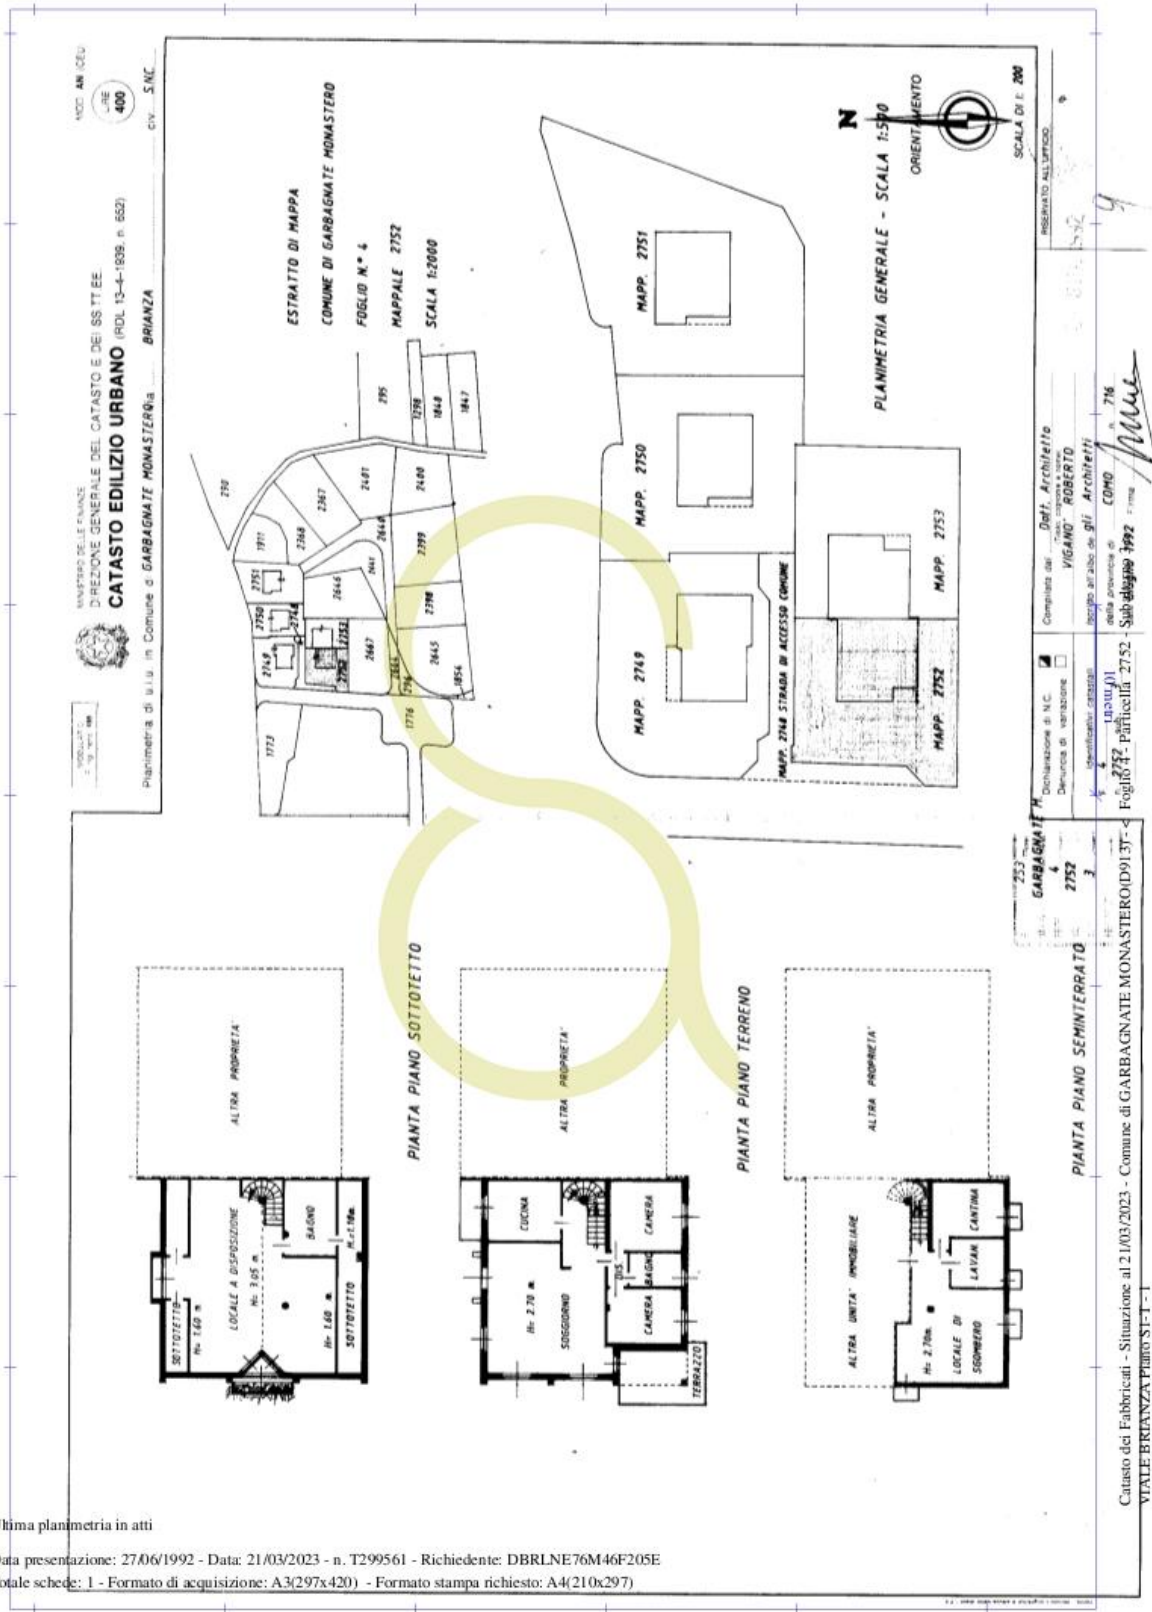

Ultima planimetria in atti

Data presentazione: 27/06/1992 - Data: 21/03/2023 - n. T299561 - Richiedente: DBRLNE76M46F205E

Totale schede: 1 - Formato di acquisizione: A3(297x420) - Formato stampa richiesto: A4(210x297)



Indirizzo: Galleria San Babila, 4/C - Corso Monforte, 23 - 20122, Milano Tel.: +39 02 73 95 32 99

info@smithagency.it - www.smithagency.it