

Data: 19/05/2023 - n. T345582 - Richiedente: DBRLNE76M46F205E

Agenzia del Territorio CATASTO FABBRICATI Ufficio Provinciale di Lecco	Dichiarazione protocollo n. LC0064478 del 13/07/2005 ¹ Planimetria di u.i.u. in Comune di Monticello Via Sirtori Giuseppe civ. 6	
	Identificativi Catastali: Sezione: MON Foglio: 7 Particella: 617 Subalterno: 703	Compilata da: Pelucchi Gianvittorio Iscritto all'albo: Architetti Prov. Lecco N. 195

Scheda n. 1 Scala 1:200

PIANTA PIANO SECONDO

PIANTA PIANO TERRA


Catasto dei Fabbricati - Situazione al 19/05/2023 - Comune di MONTICELLO BRIANZA (F674) - < Sez. urbana MON - Foglio 7 - Particella 617 - Subalterno 703 >
VIA GIUSEPPE SIRTORI n. 6 Piano T+2

Ultima planimetria in atti
Data: 19/05/2023 - n. T345582 - Richiedente: DBRLNE76M46F205E
Totale schede: 1 - Formato di acquisizione: A4(210x297) - Formato stampa richiesto: A4(210x297)

Data: 19/05/2023 - n. T345579 - Richiedente: DBRLNE76M46F205E

Agenzia del Territorio CATASTO FABBRICATI Ufficio Provinciale di Lecco	Dichiarazione protocollo n. LC0064478 del 13/07/2005 ¹ Planimetria di u.i.u. in Comune di Monticello Via Sirtori Giuseppe civ. 6	
	Identificativi Catastali: Sezione: MON Foglio: 7 Particella: 617 Subalterno: 701	Compilata da: Pelucchi Gianvittorio Iscritto all'albo: Architetti Prov. Lecco N. 195

Scheda n. 1 Scala 1:200

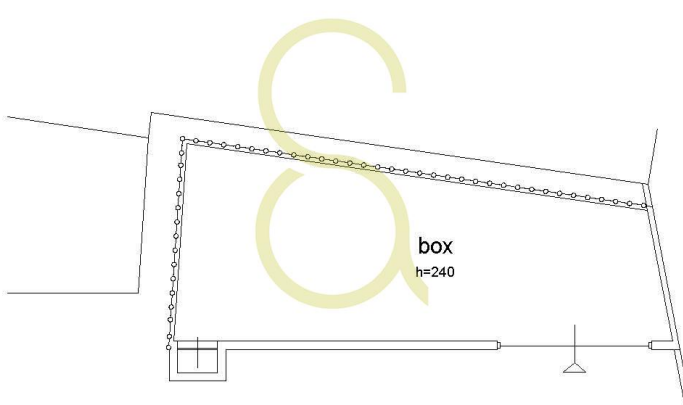

PIANTA PIANO INTERRATO

Catasto dei Fabbricati - Situazione al 19/05/2023 - Comune di MONTICELLO BRIANZA(F674) - < Sez. urbana MON - Foglio 7 - Particella 617 - Subalterno 701 >
 VIA GIUSEPPE SIRTORI n. 6 Piano SI

Ultima planimetria in atti
 Data: 19/05/2023 - n. T345579 - Richiedente: DBRLNE76M46F205E
 Totale schede: 1 - Formato di acquisizione: A4(210x297) - Formato stampa richiesto: A4(210x297)