


Data: 08/02/2024 - n. T354716 - Richiedente: SRT LDA45P25A686B

<b>Agenzia del Territorio CATASTO FABBRICATI Ufficio Provinciale di Lecco</b>	Dichiarazione protocollo n. 000105930 del 22/07/2003		
	Planimetria di u.i.u. in Comune di Sirtori		
	Via Teresa Prevosti	civ. 22	
	Identificativi Catastali:	Compilata da: Spreafico Renato	
	Sezione:	Iscritto all'albo: Architetti	
	Foglio:	Prov. Lecco	N. 94
	Particella:		
	Subalterno:		

Scheda n. 1      Scala 1:200

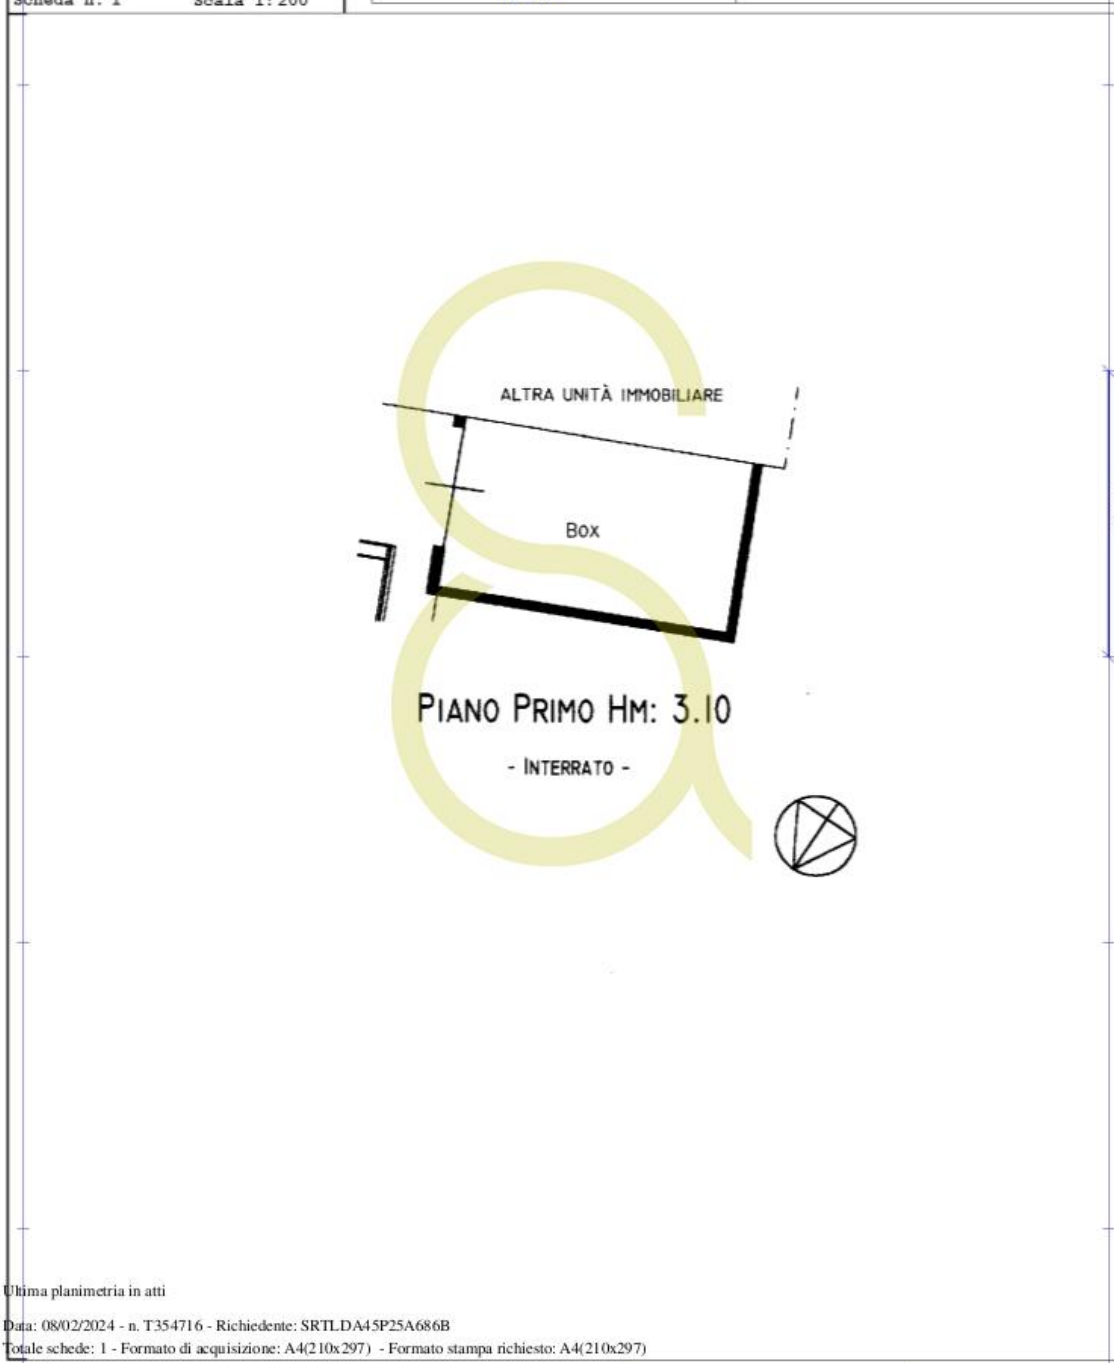

11/24/01  
Catasto dei Fabbricati - Situazione al 08/02/2024 - Comune di SIRTORI (761) - < Sez. urbana SIR - Foglio 6 - Particella 3067 - Subalterno 705 >  
VIA TERESA PREVOSTI n. 22 Piano I

Ultima planimetria in atti

Data: 08/02/2024 - n. T354716 - Richiedente: SRT LDA45P25A686B


Totale schede: 1 - Formato di acquisizione: A4(210x297) - Formato stampa richiesto: A4(210x297)

# Planimetria

COMPLESSO IMMOBILIARE DI DUE UNITÀ ABITATIVE E UNA COMMERCIALE, SIRTORI

Data: 08/02/2024 - n. T354927 - Richiedente: SRT LDA45P25A686B

<b>Agenzia del Territorio CATASTO FABBRICATI Ufficio Provinciale di Lecco</b>	Dichiarazione protocollo n. 000105930 del 22/07/2003		
	Planimetria di u.i.u. in Comune di Sirtori		
	Via Teresa Prevosti	civ. 22	
	Identificativi Catastali:	Compilata da: Spreafico Renato	
	Sezione:	Iscritto all'albo: Architetti	
	Foglio:	Prov. Lecco	N. 94
Scheda n. 1	Scala 1: 200		

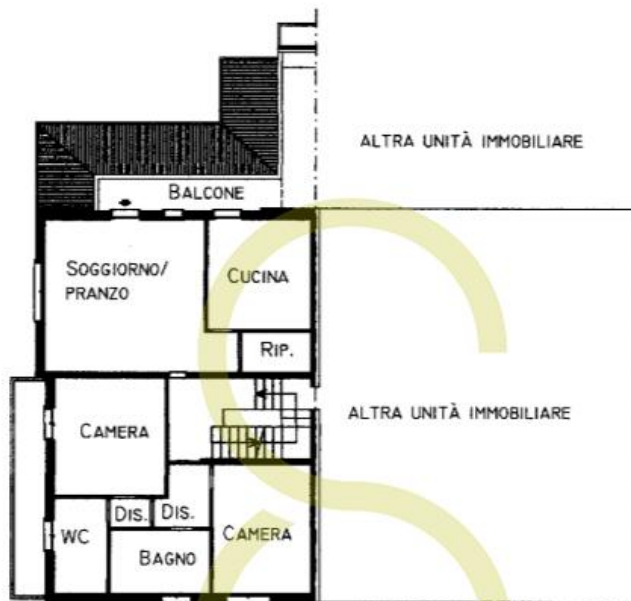

PIANO PRIMO H: 3.07



PIANO SECONDO - SOTTOTETTO - H: 2.35

Ultima planimetria in atti

Data: 08/02/2024 - n. T354927 - Richiedente: SRT LDA45P25A686B

Totale schede: 1 - Formato di acquisizione: A4(210x297) - Formato stampa richiesto: A4(210x297)

L12441.01  
Catasto dei Fabbricati - Situazione al 08/02/2024 - Comune di SIRTORI (761) - < Sez. urbana SIR - Foglio 6 - Particella 3067 - Subalterno 707 >  
VIA TERESA PREVOSTI n. 22 Piano 1-2



 **SMITH AGENCY**  
SAN BABILA MILANO ITALIA HOMES

Indirizzo: Galleria San Babila, 4/C - Corso Monforte, 23 - 20122, Milano Tel.: +39 02 73 95 32 99

info@smithagency.it - www.smithagency.it

Data: 08/02/2024 - n. T354828 - Richiedente: SRT LDA45P25A686B




# Planimetria

COMPLESSO IMMOBILIARE DI DUE UNITÀ ABITATIVE E UNA COMMERCIALE, SIRTORI

Data: 08/02/2024 - n. T354469 - Richiedente: SRT LDA45P25A686B

<b>Agenzia del Territorio CATASTO FABBRICATI Ufficio Provinciale di Lecco</b>	Dichiarazione protocollo n. 000105930 del 22/07/2003	
	Planimetria di u.i.u. in Comune di Sirtori	
	Via Teresa Prevosti	civ. 22
Identificativi Catastali:	Compilata da: Spreafico Renato	
Sezione:	Iscritto all'albo: Architetti	
Foglio:	Prov. Lecco	
Particella:	N. 94	
Subalterno:		

Scheda n. 1 Scala 1:200

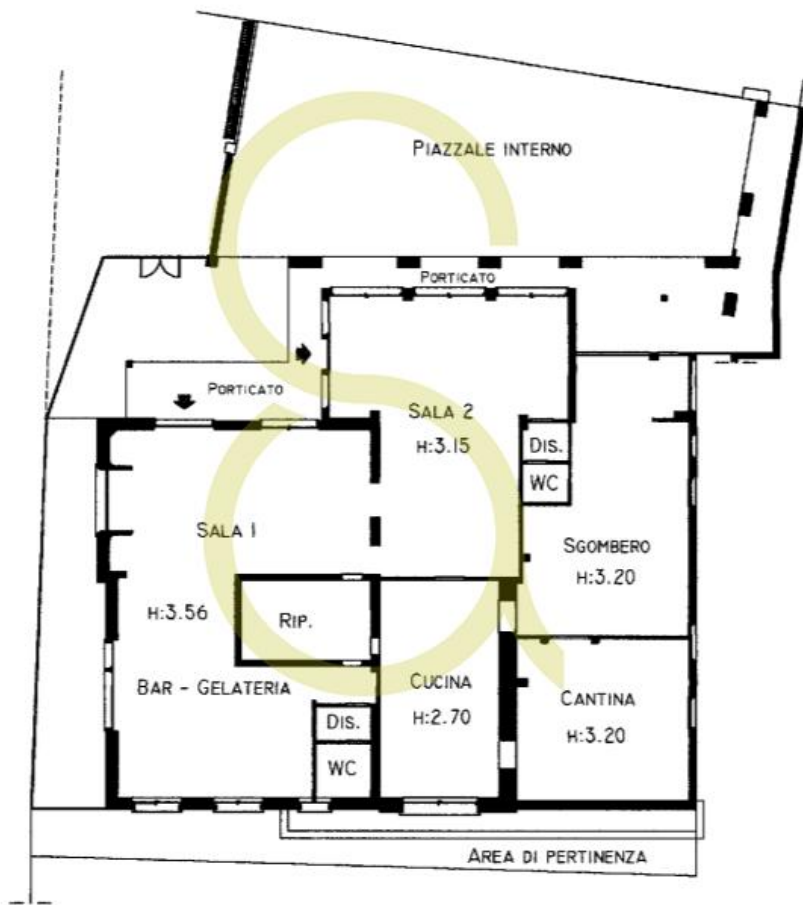

PIANO TERRA



L1244.01  
Catasto dei Fabbricati - Situazione al 08/02/2024 - Comune di SIRTORI (I761) - < Sez. urbana SIR - Foglio 6 - Particella 3067 - Subalterno 703 >  
VIA TERESA PREVOSTI n. 22 Piano T

Ultima planimetria in atti

Data: 08/02/2024 - n. T354469 - Richiedente: SRT LDA45P25A686B

Totale schede: 1 - Formato di acquisizione: A4(210x297) - Formato stampa richiesto: A4(210x297)

 **SMITH AGENCY**  
SAN BABILA MILANO ITALIA HOMES

Indirizzo: Galleria San Babila, 4/C - Corso Monforte, 23 - 20122, Milano Tel.: +39 02 73 95 32 99

info@smithagency.it - www.smithagency.it

Data: 08/02/2024 - n. T354597 - Richiedente: SRTLDA45P25A686B

<b>Agenzia del Territorio CATASTO FABBRICATI Ufficio Provinciale di Lecco</b>	Dichiarazione protocollo n. 000105930 del 22/07/2003		
	Planimetria di u.i.u. in Comune di Sirtori		
	Via Teresa Prevosti	civ. 22	
	Identificativi Catastali:	Compilata da: Spreafico Renato	
	Sezione:	Iscritto all'albo: Architetti	
	Foglio:	Prov. Lecco	N. 94
	Particella:		
	Subalterno:		

Scheda n. 1      Scala 1: 200



PIANO TERRA H: 2.77

112441.01  
Catasto dei Fabbricati - Situazione al 08/02/2024 - Comune di SIRTORI (I/761) - < Sez. urbana SIR - Foglio 6 - Particella 3067 - Subalterno 704 >  
VIA TERESA PREVOSTI n. 22 Piano T

Ultima planimetria in atti

Data: 08/02/2024 - n. T354597 - Richiedente: SRTLDA45P25A686B

Totale schede: 1 - Formato di acquisizione: A4(210x297) - Formato stampa richiesto: A4(210x297)