


Data: 08/02/2024 - n. T354716 - Richiedente: SRT LDA45P25A686B

Agenzia del Territorio CATASTO FABBRICATI Ufficio Provinciale di Lecco	Dichiarazione protocollo n. 000105930 del 22/07/2003		
	Planimetria di u.i.u. in Comune di Sirtori		
	Via Teresa Prevosti	civ. 22	
	Identificativi Catastali:	Compilata da: Spreafico Renato	
	Sezione:	Iscritto all'albo: Architetti	
	Foglio:	Prov. Lecco	N. 94
	Particella:		
	Subalterno:		

Scheda n. 1 Scala 1: 200

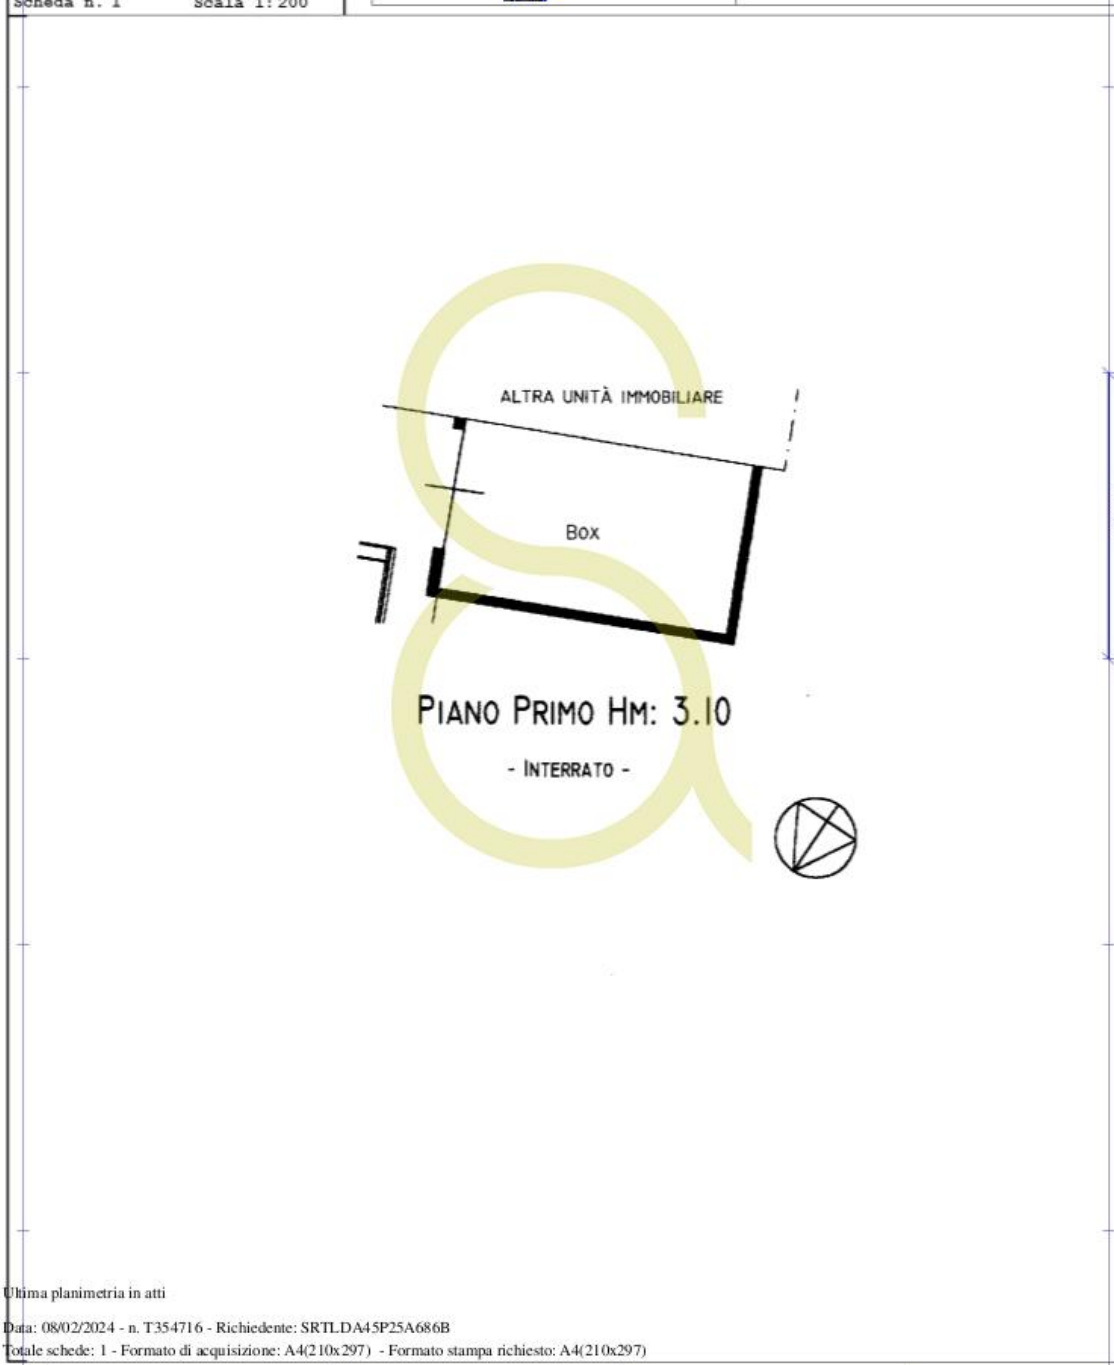

11/24/01
Catasto dei Fabbricati - Situazione al 08/02/2024 - Comune di SIRTORI (761) - < Sez. urbana SIR - Foglio 6 - Particella 3067 - Subalterno 705 >
VIA TERESA PREVOSTI n. 22 Piano I

Ultima planimetria in atti

Data: 08/02/2024 - n. T354716 - Richiedente: SRT LDA45P25A686B

Totale schede: 1 - Formato di acquisizione: A4(210x297) - Formato stampa richiesto: A4(210x297)


Planimetria

COMPLESSO IMMOBILIARE DI DUE UNITÀ ABITATIVE E UNA COMMERCIALE, SIRTORI

Data: 08/02/2024 - n. T354927 - Richiedente: SRT LDA45P25A686B

Agenzia del Territorio CATASTO FABBRICATI Ufficio Provinciale di Lecco	Dichiarazione protocollo n. 000105930 del 22/07/2003	
	Planimetria di u.i.u. in Comune di Sirtori Via Teresa Prevosti civ. 22	
Identificativi Catastali:		Compilata da: Spreafico Renato
Sezione:		Iscritto all'albo: Architetti
Foglio:		Prov. Lecco N. 94
Particella:		
Subalterno:		

Scheda n. 1 Scala 1:200

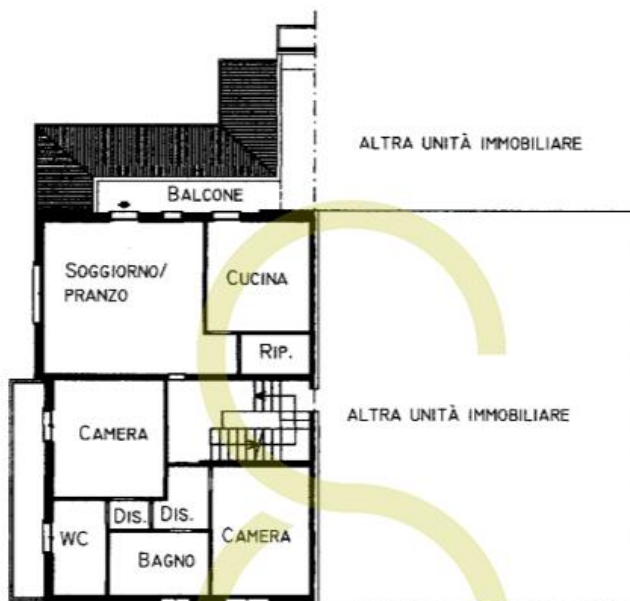

PIANO PRIMO H: 3.07



PIANO SECONDO - SOTTOTETTO - H: 2.35



Ultima planimetria in atti

Data: 08/02/2024 - n. T354927 - Richiedente: SRT LDA45P25A686B

Totale schede: 1 - Formato di acquisizione: A4(210x297) - Formato stampa richiesto: A4(210x297)

112441.01
Catasto dei Fabbricati - Situazione al 08/02/2024 - Comune di SIRTORI (761) - < Sez. urbana SIR - Foglio 6 - Particella 3067 - Subalterno 707 >
VIA TERESA PREVOSTI n. 22 Piano 1-2

 **SMITH AGENCY**
SAN BABILA MILANO ITALIA HOMES

Indirizzo: Galleria San Babila, 4/C - Corso Monforte, 23 - 20122, Milano Tel.: +39 02 73 95 32 99

info@smithagency.it - www.smithagency.it

Planimetria

COMPLESSO IMMOBILIARE DI DUE UNITÀ ABITATIVE E UNA COMMERCIALE, SIRTORI

Data: 08/02/2024 - n. T354828 - Richiedente: SRTLDA45P25A686B



Indirizzo: Galleria San Babila, 4/C - Corso Monforte, 23 - 20122, Milano Tel.: +39 02 73 95 32 99

info@smithagency.it - www.smithagency.it


Planimetria

COMPLESSO IMMOBILIARE DI DUE UNITÀ ABITATIVE E UNA COMMERCIALE, SIRTORI

Data: 08/02/2024 - n. T354469 - Richiedente: SRT LDA45P25A686B

Agenzia del Territorio CATASTO FABBRICATI Ufficio Provinciale di Lecco	Dichiarazione protocollo n. 000105930 del 22/07/2003	
	Planimetria di u.i.u. in Comune di Sirtori	
	Via Teresa Prevosti	civ. 22
Identificativi Catastali:	Compilata da: Spreafico Renato	
Sezione:	Iscritto all'albo: Architetti	
Foglio:	Prov. Lecco	
Particella:	N. 94	
Subalterno:		

Scheda n. 1 Scala 1:200

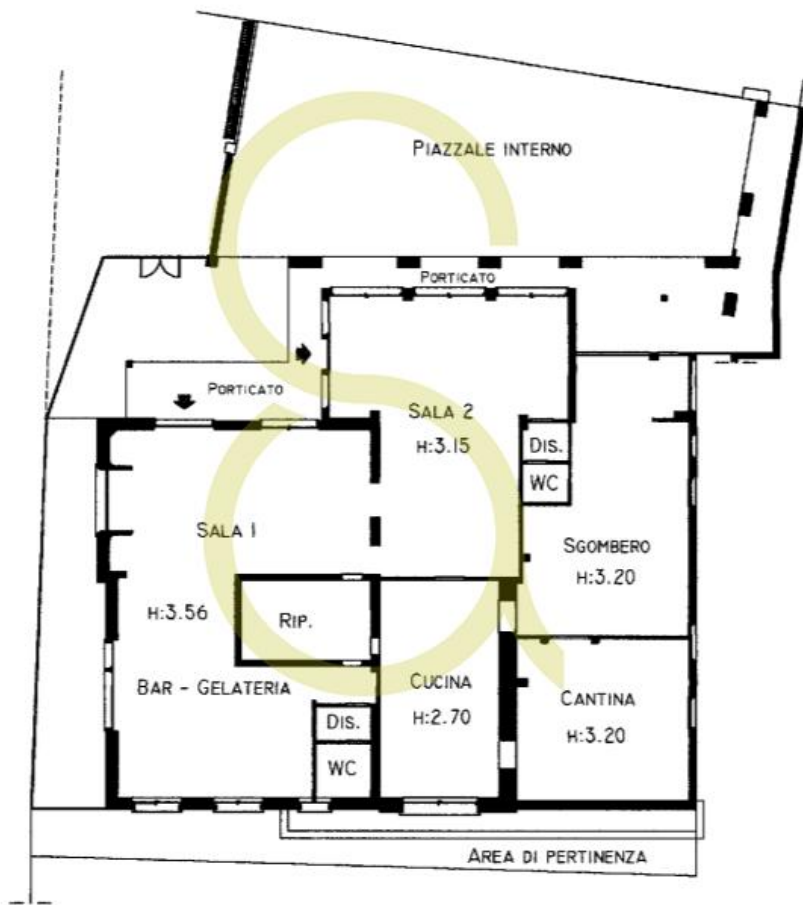

PIANO TERRA



11244.01
Catasto dei Fabbricati - Situazione al 08/02/2024 - Comune di SIRTORI (761) - < Sez. urbana SIR - Foglio 6 - Particella 3067 - Subalterno 703 >
VIA TERESA PREVOSTI n. 22 Piano T

Ultima planimetria in atti

Data: 08/02/2024 - n. T354469 - Richiedente: SRT LDA45P25A686B

Totale schede: 1 - Formato di acquisizione: A4(210x297) - Formato stampa richiesto: A4(210x297)

 **SMITH AGENCY**
SAN BABILA MILANO ITALIA HOMES

Indirizzo: Galleria San Babila, 4/C - Corso Monforte, 23 - 20122, Milano Tel.: +39 02 73 95 32 99

info@smithagency.it - www.smithagency.it

Data: 08/02/2024 - n. T354597 - Richiedente: SRT LDA45P25A686B

Agenzia del Territorio CATASTO FABBRICATI Ufficio Provinciale di Lecco	Dichiarazione protocollo n. 000105930 del 22/07/2003	
	Planimetria di u.i.u. in Comune di Sirtori	
	Via Teresa Prevosti	civ. 22
	Identificativi Catastali:	Compilata da: Spreafico Renato
	Sezione: <input type="text"/>	Iscritto all'albo: Architetti
	Foglio: <input type="text"/>	Prov. Lecco
	Particella: <input type="text"/>	N. 94
	Subalterno: <input type="text"/>	

Scheda n. 1 Scala 1: 200



PIANO TERRA H: 2.77

11244.01
Catasto dei Fabbricati - Situazione al 08/02/2024 - Comune di SIRTORI (761) - < Sez. urbana SIR - Foglio 6 - Particella 3067 - Subalterno 704 >
VIA TERESA PREVOSTI n. 22 Piano T

Ultima planimetria in atti

Data: 08/02/2024 - n. T354597 - Richiedente: SRT LDA45P25A686B

Totale schede: 1 - Formato di acquisizione: A4(210x297) - Formato stampa richiesto: A4(210x297)



SMITH AGENCY
SAN BABILA MILANO ITALIA HOMES

Indirizzo: Galleria San Babila, 4/C - Corso Monforte, 23 - 20122, Milano **Tel.:** +39 02 73 95 32 99

info@smithagency.it - www.smithagency.it