


Data: 30/12/2024 - n. T62935 - Richiedente: DBRLNE76M46F205E

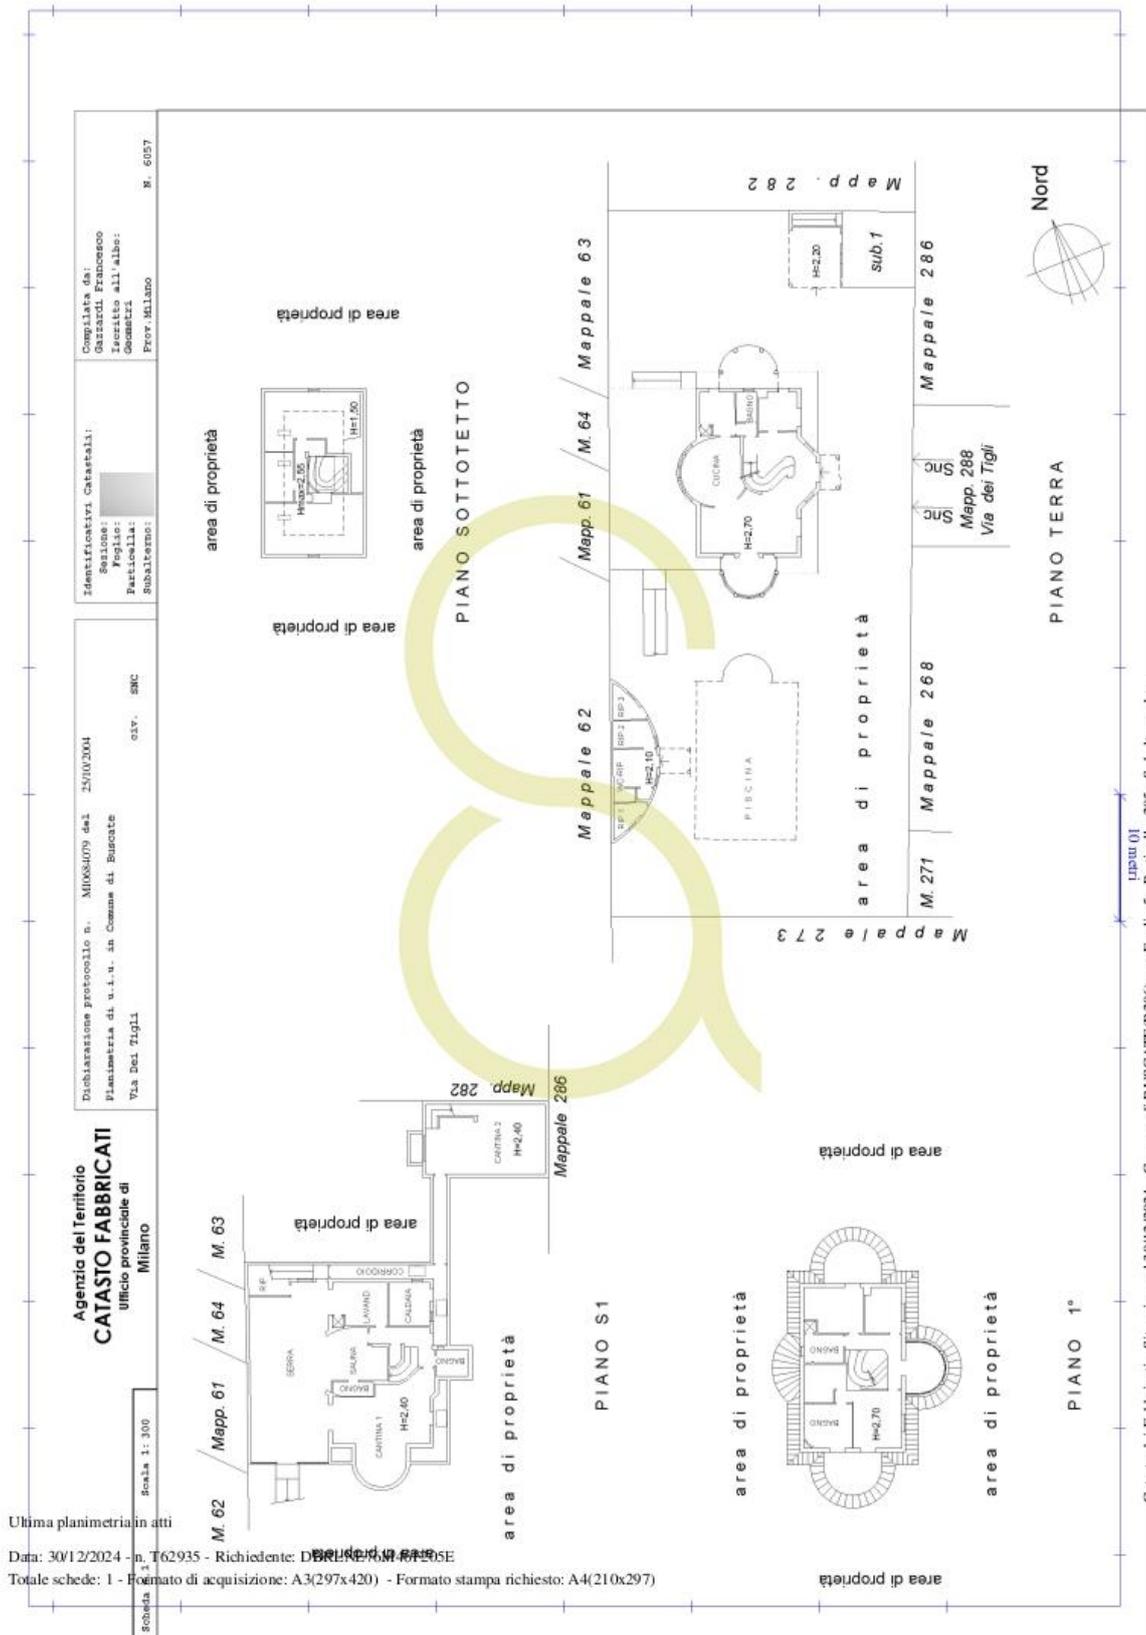

Identificativi Catastrali:
 Foglio:
 Particella:
 Subalterno: M. 6057

Dichiarazione protocollo n. M10064079 del 25/10/2004
 Planimetria di s.i.u. in Comune di Buscate
 Via Dei Tigli
 o.s.v. SNC

Agenzia del Territorio
CATASIO FABBRICATI
 ufficio provinciale di
 Milano


Scalata 1: 300
 Scheda 1

Ultima planimetria in atti
 Data: 30/12/2024 - n. T62935 - Richiedente: DBRLNE76M46F205E
 Totale schede: 1 - Formato di acquisizione: A3(297x420) - Formato stampa richiesto: A4(210x297)

Catasto dei Fabbricati - Situazione al 30/12/2024 - Comune di BUSCATE (B286) - < Foglio 5 - Particella 285 - Subalterno 1 >
 Linea 01
 VIA DEI TIGLI n. SNC Piano S1-T - 1-2



Data: 30/12/2024 - n. T62936 - Richiedente: DBRLNE76M46F205E

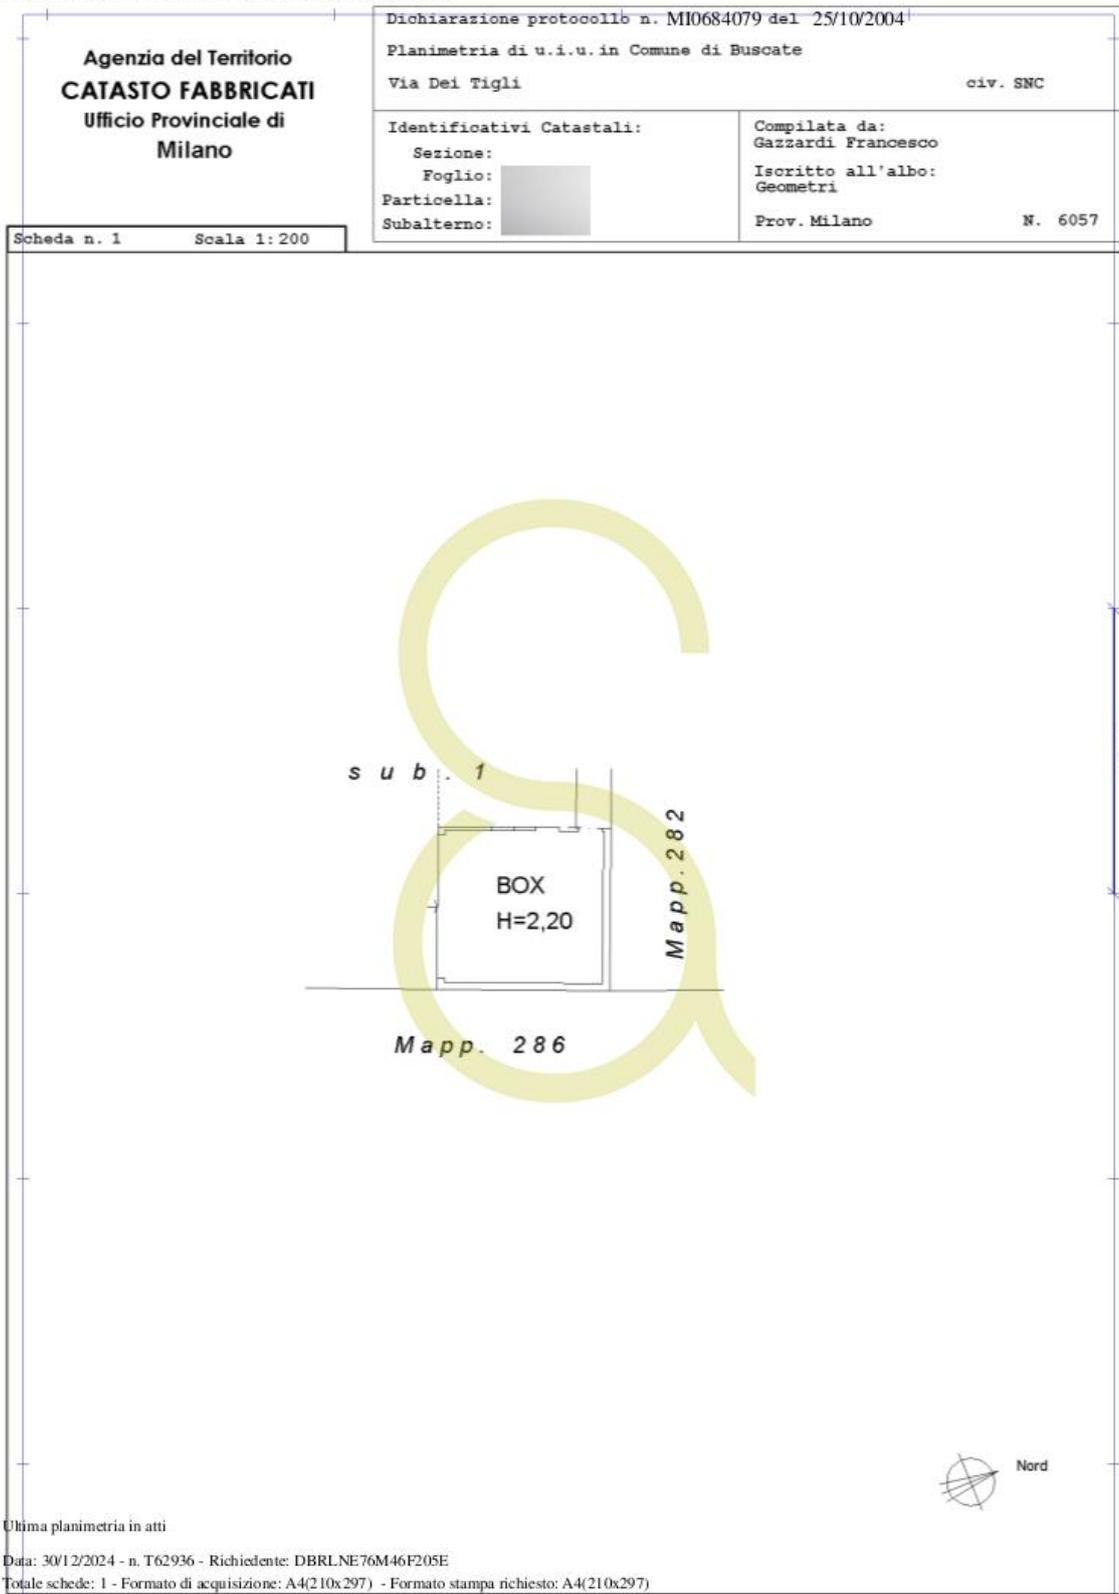

Ultima planimetria in atti

Data: 30/12/2024 - n. T62936 - Richiedente: DBRLNE76M46F205E

Totale schede: 1 - Formato di acquisizione: A4(210x297) - Formato stampa richiesto: A4(210x297)